


PARAZITOLOGICKÝ ÚSTAV

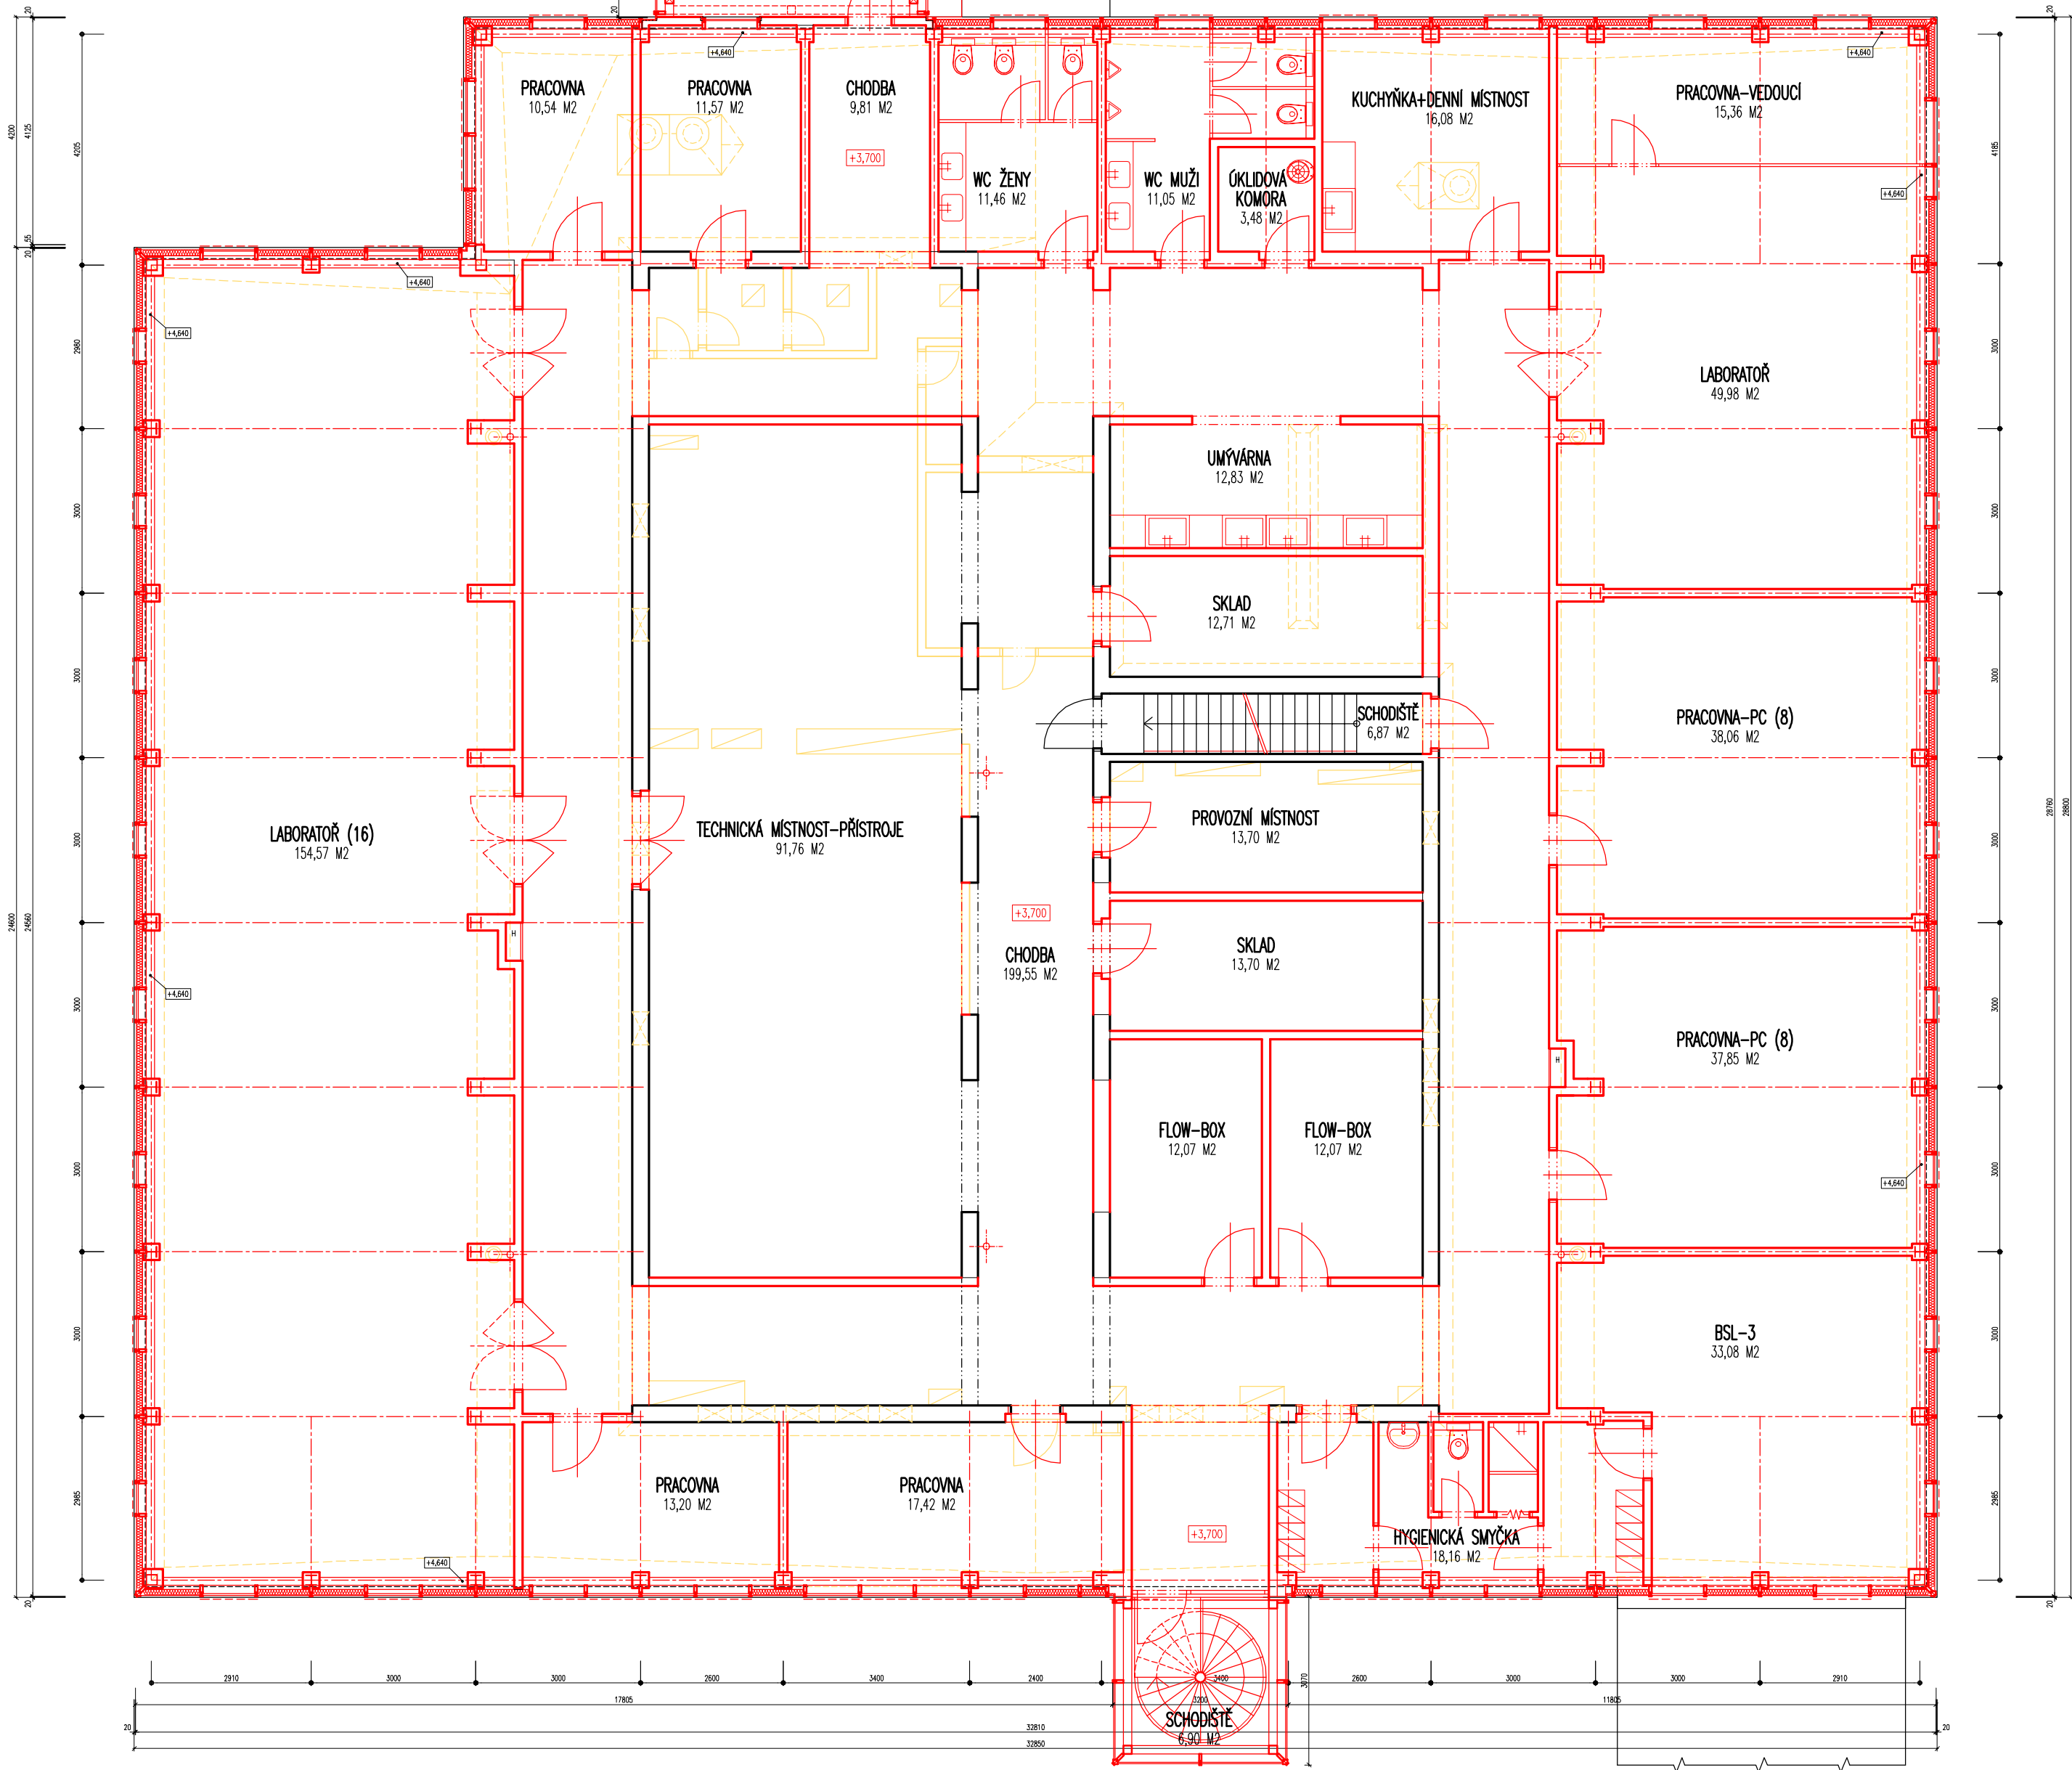

LEGENDA MATERIÁLŮ

- STÁVAJÍCÍ KONSTRUKCE A PRVKY
- NAVRŽENÉ KONSTRUKCE A PRVKY
- BOURANÉ KONSTRUKCE A PRVKY

±0,000=389,60